


• TERRAZA CALLAO

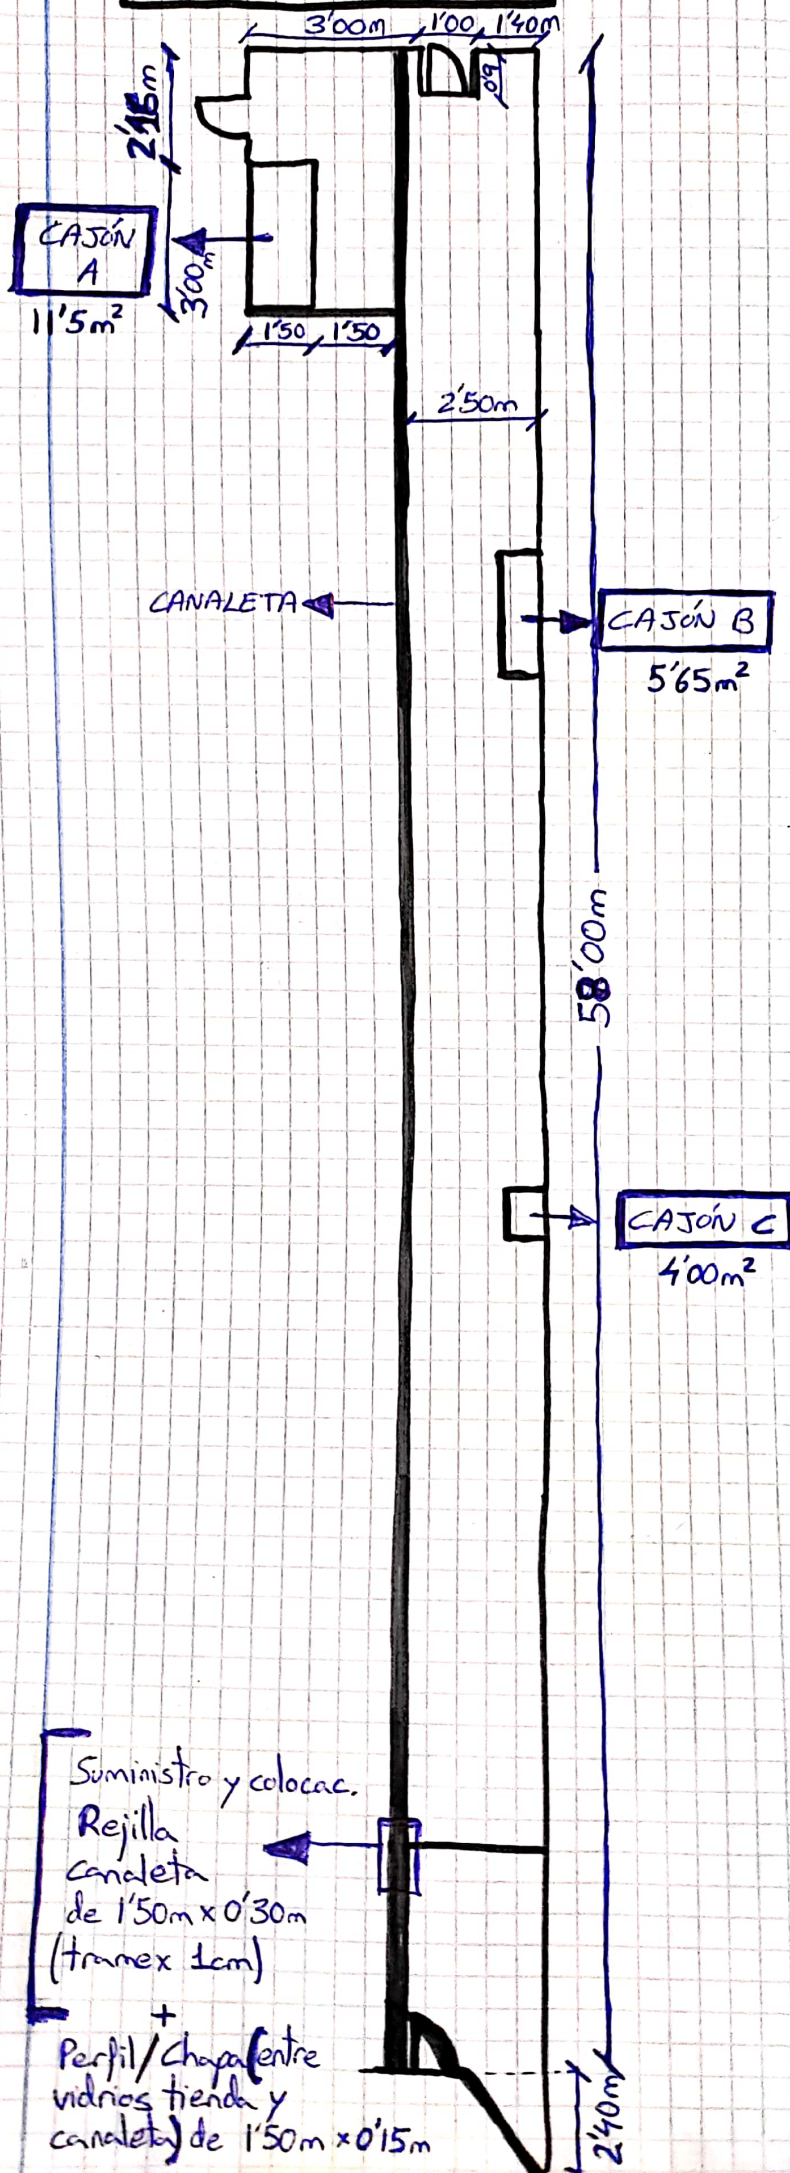

// MEDICIÓN:

- M² Solado: $160m^2$
- M² Alicatado peto: $57'8m^2$
- M² Tejadillos aire: $21'5m^2$
- MP Angular aluminio: $65'56m$

* MEDICIÓN ADICIONAL:

- MP Junta dilatación: $35m$
- MP Rejilla canaleta: $58m$
- MP Perfil/Chapa junto a nueva canaleta: $1'5m$
- Desmontaje de cajón metálico, perfil de jardinera con arena y piedras.
- Limpieza de canaleta: $(58m)$
- Ud Patillas: $236ud$
- M² Ladrillo 40x20x4: $56m^2$
- M² Chapa perforada en puerta evacuación: $4m^2$
- M² Limpieza suelo existente de rastreles: